Technische tekening OCA1FS-LSS30ST
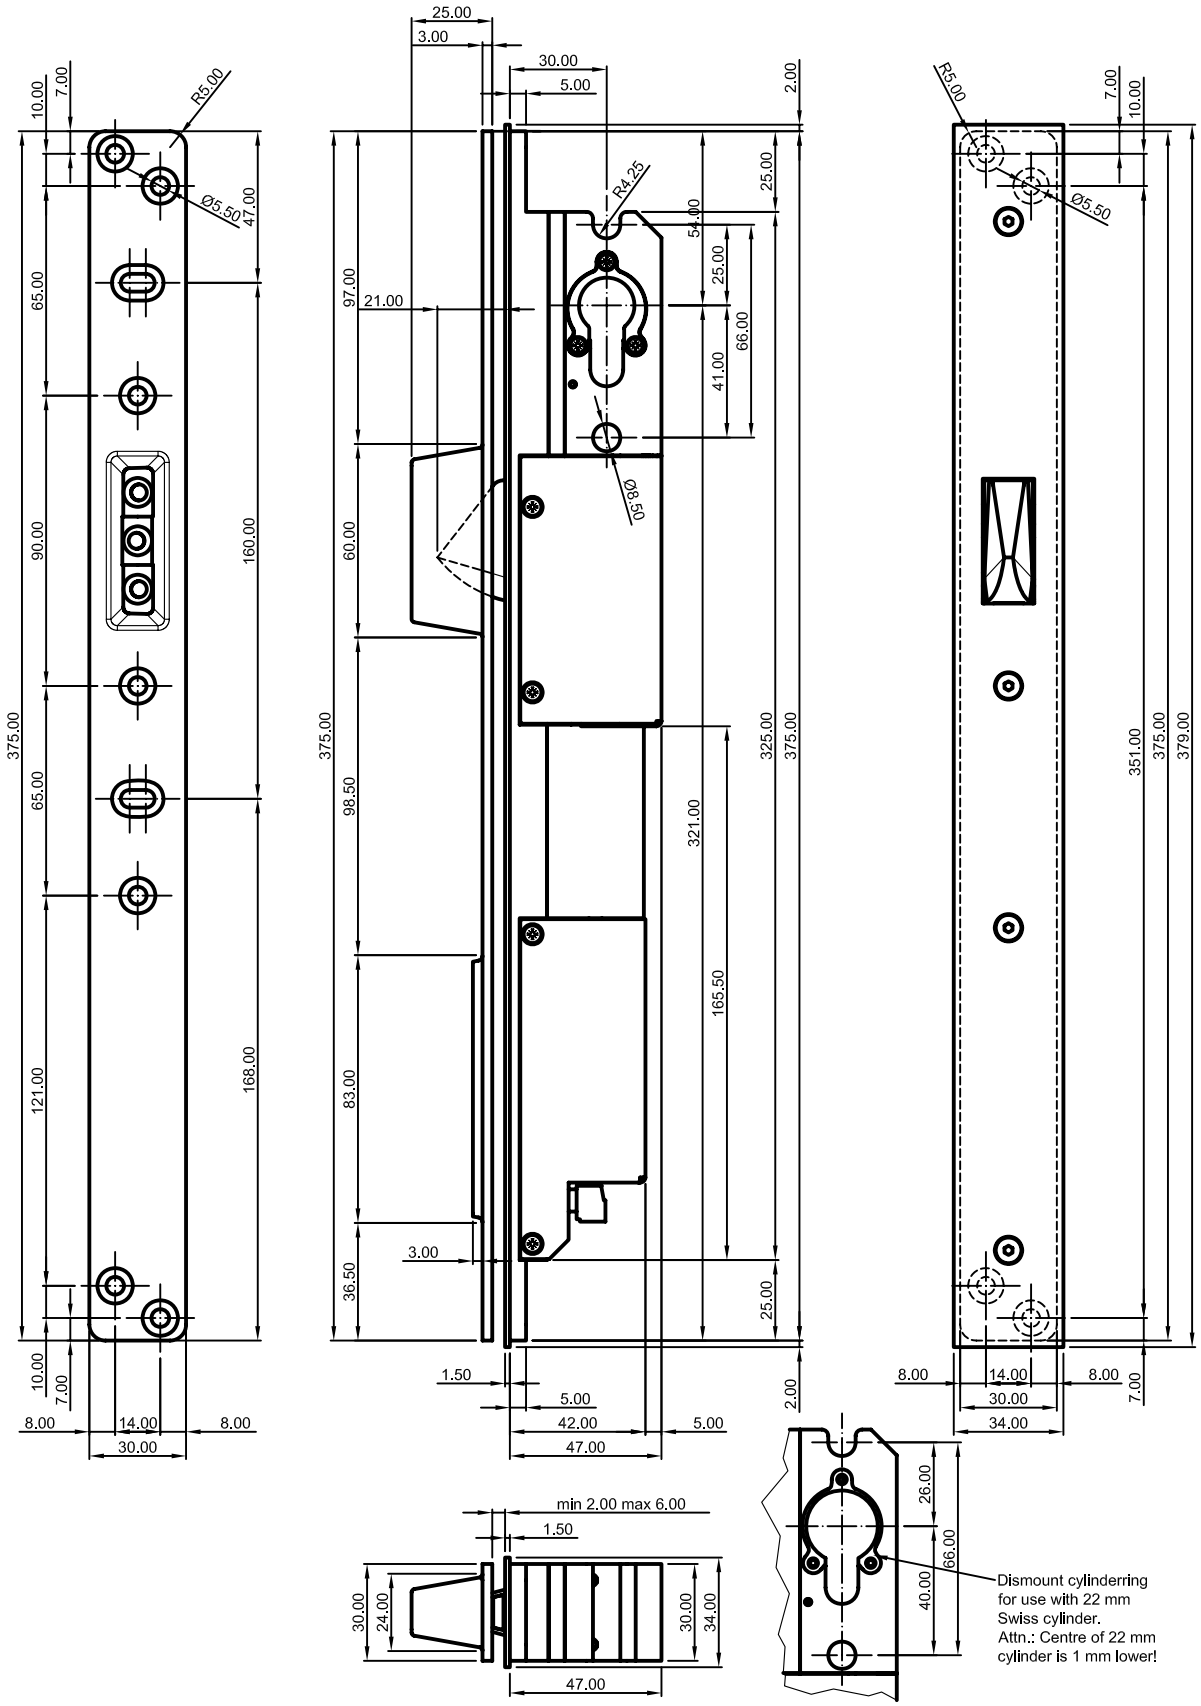
Ruststroom A1 grendel, 30 mm doornmaat met standaard sluitplaat